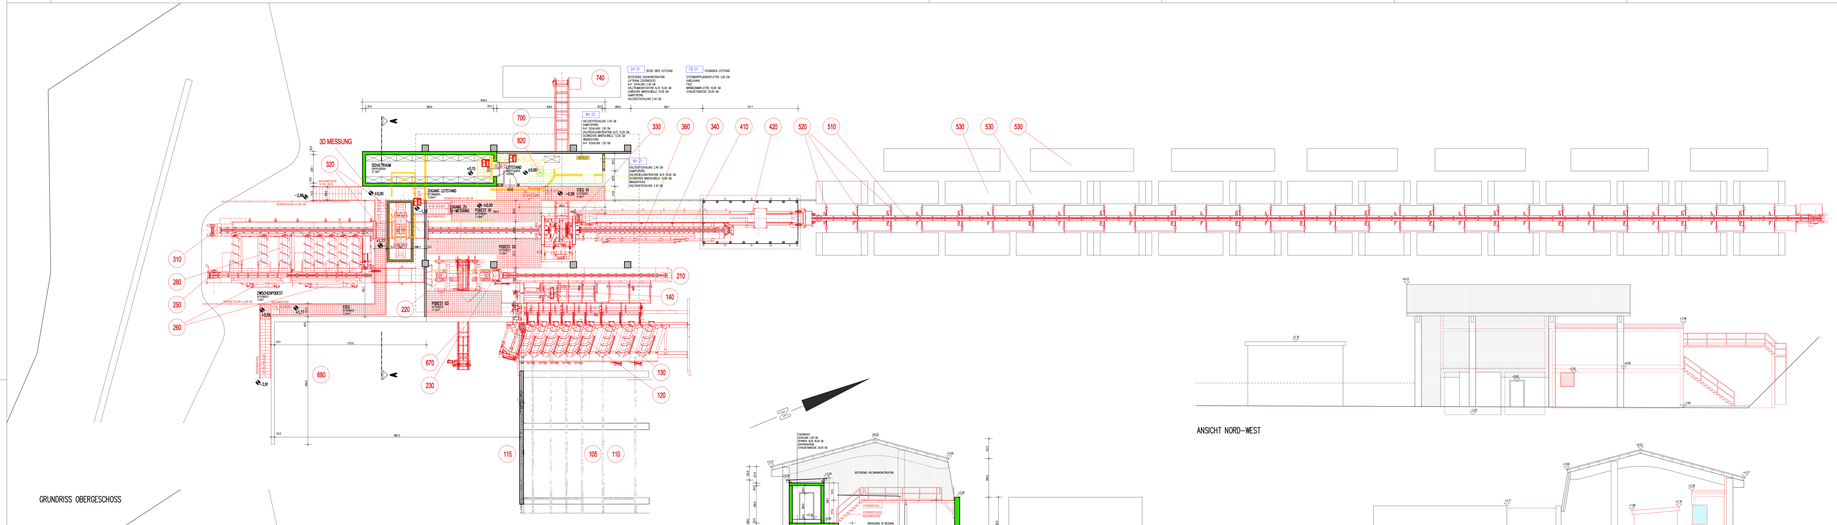

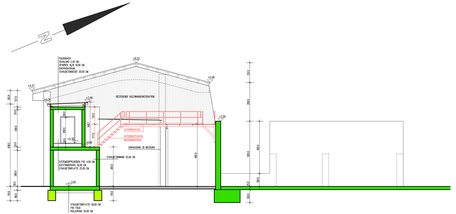

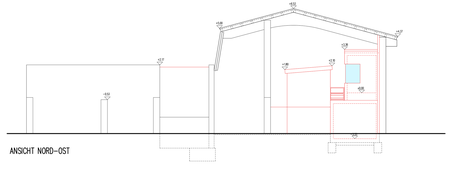

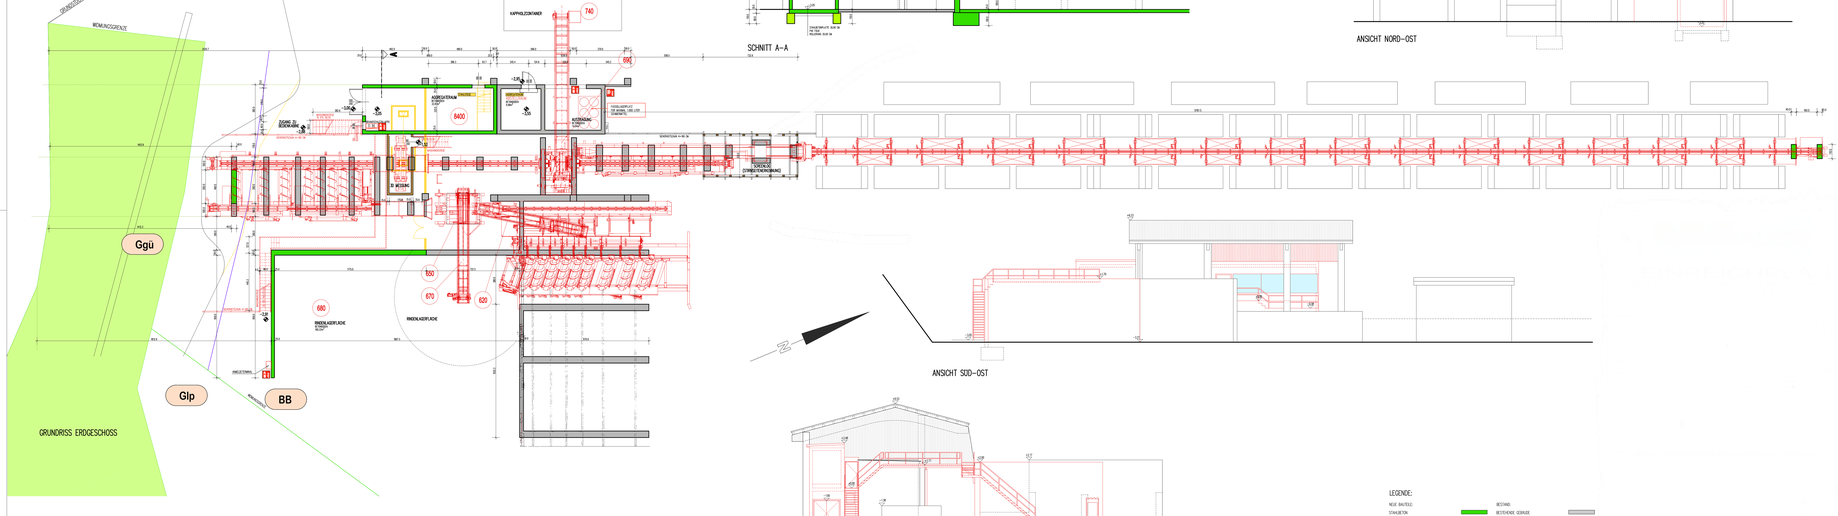

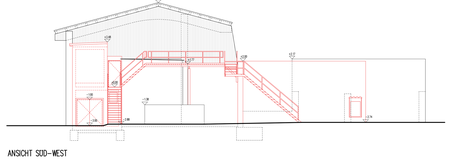

LEGENDE:

NEUE BAUTEILE		BESTAND	
STAHLBETON		BESTEHENDE GEBÄUDE	
STAHLBETON		ABBRUCH	
TRAGENDES MAUERWERK		LAGERPLATZ	
NICHT TRAGENDES MAUERWERK		BESTAND	
HOLZBAUTEILE		ABBRUCH	
WÄRMEDÄMMUNG		NEUE BAUTEILE	
GLASBAUTEILE			

INDEX	STAND
294-02-002-C	24.10.2017